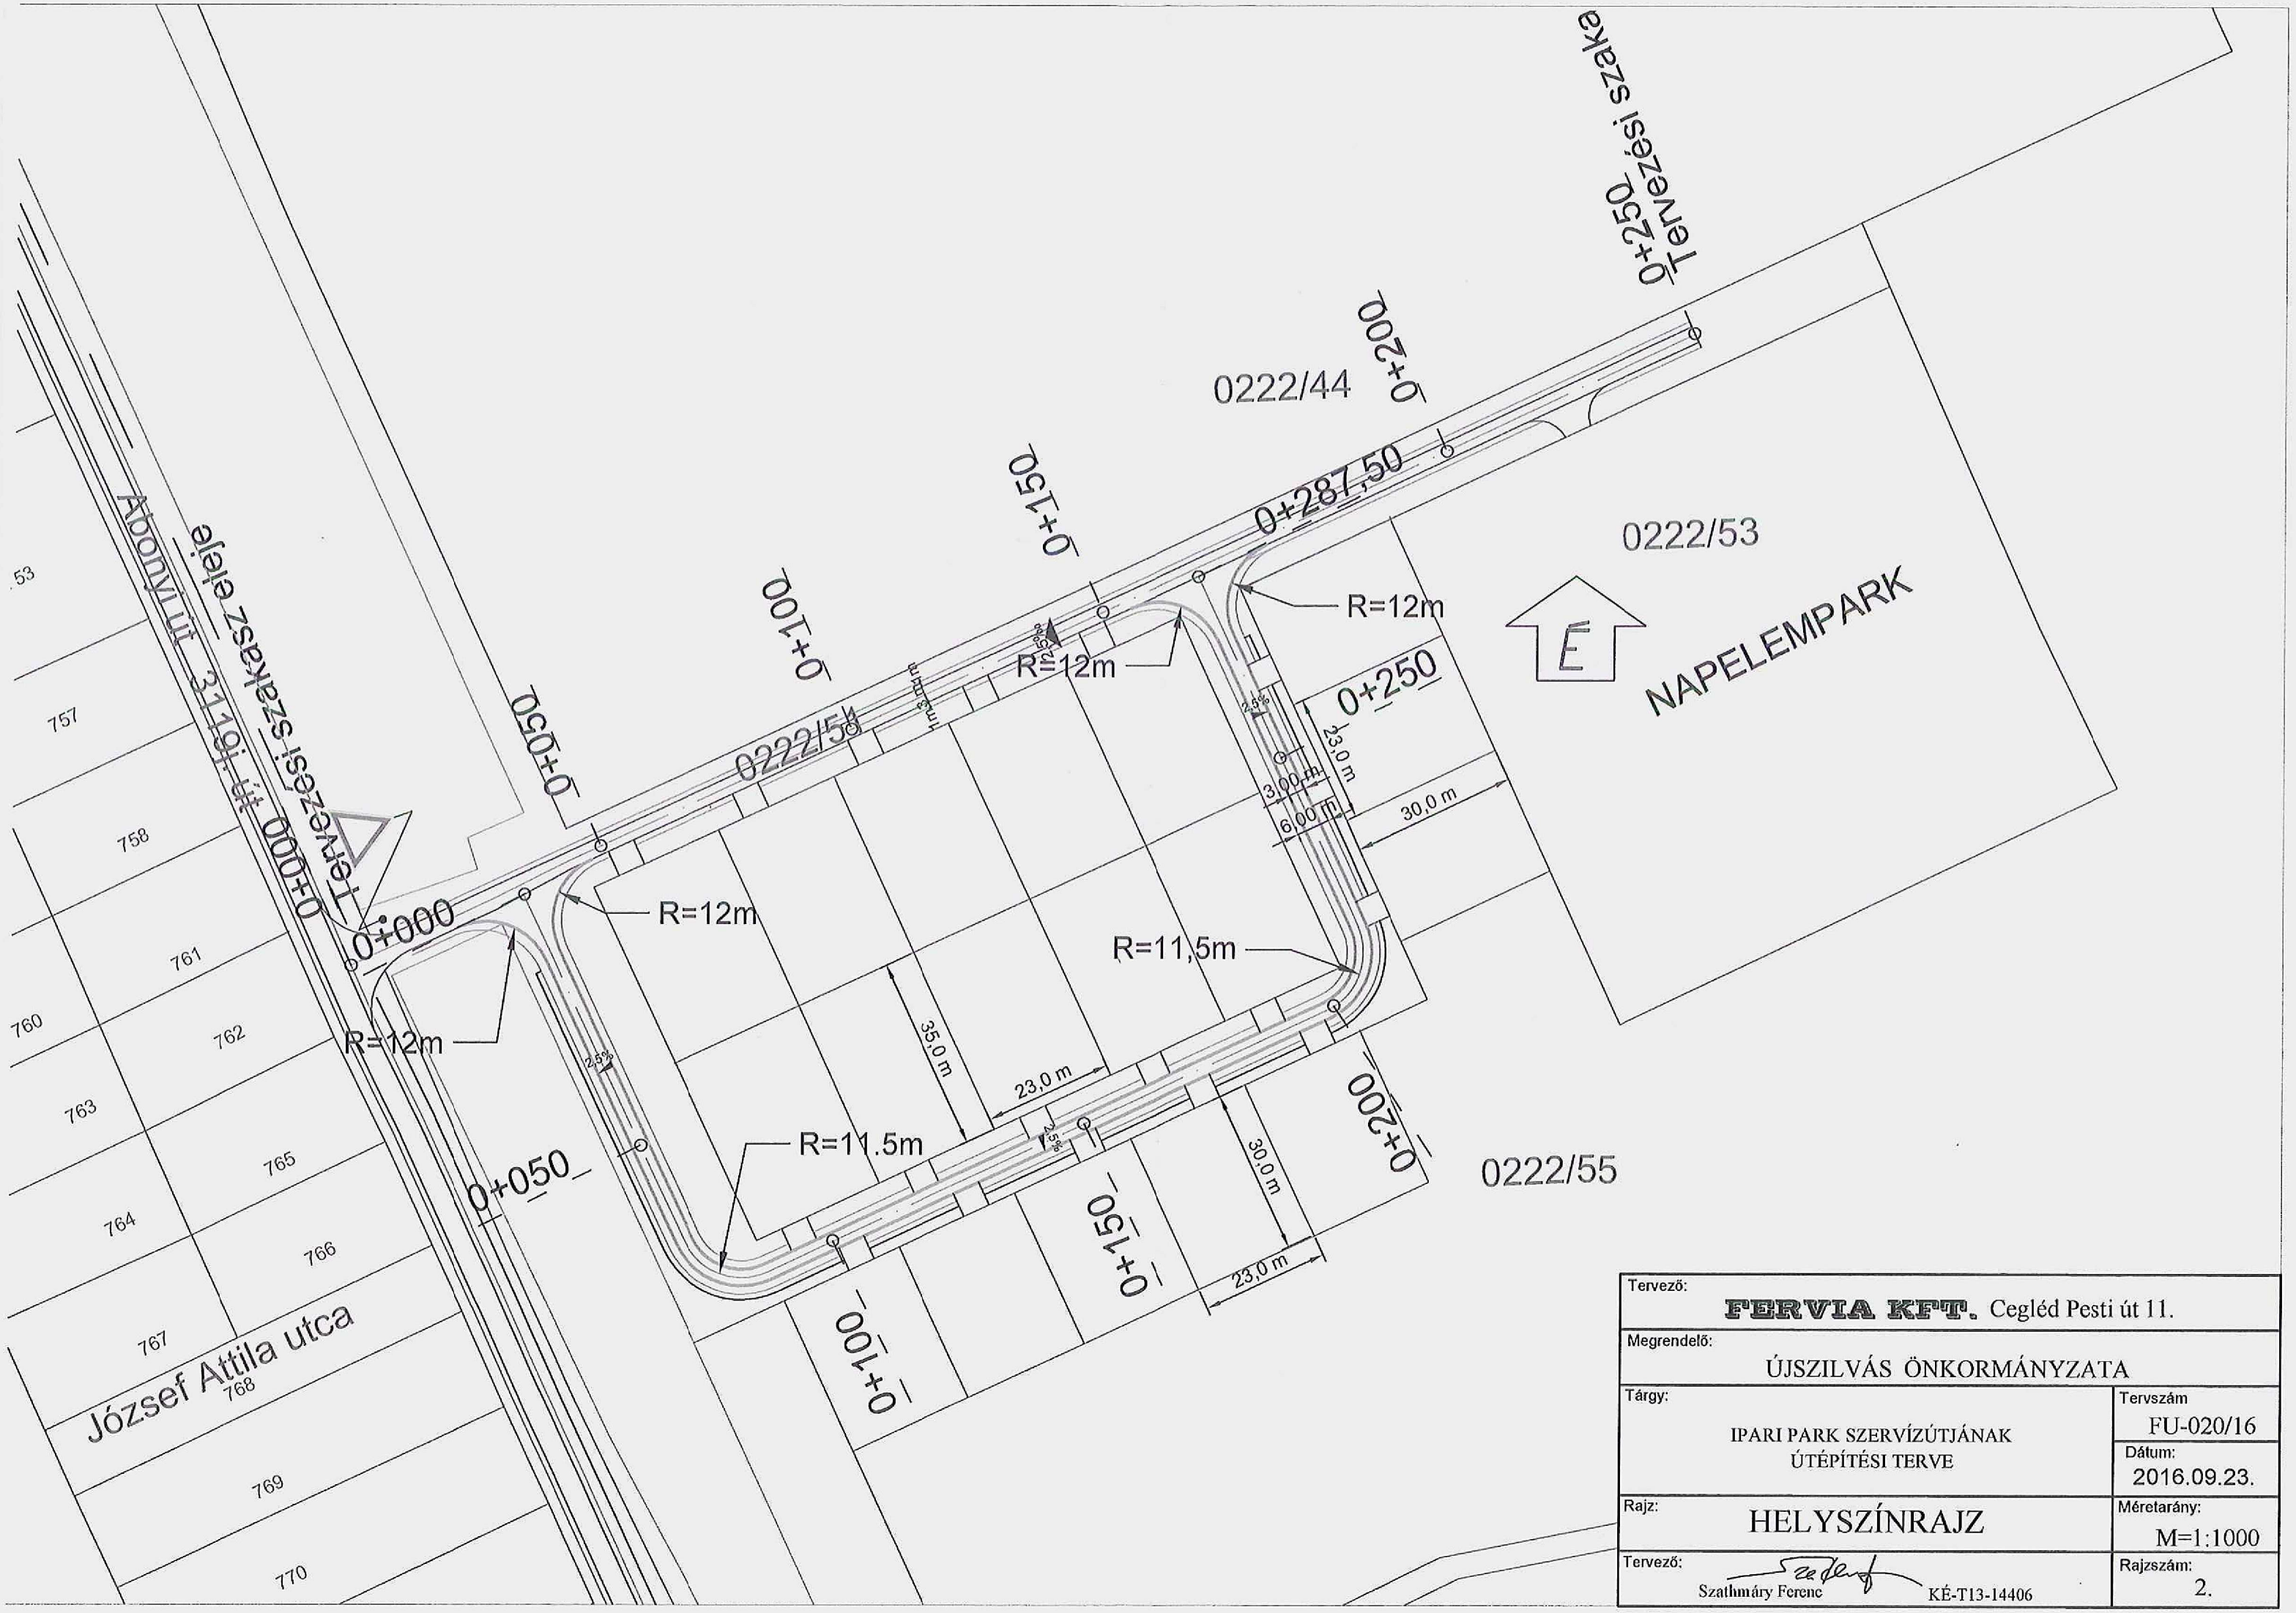

Tervező: **FERVIA KFT.** Cegléd Pesti út 11.	
Megrendelő: ÚJSZILVÁS ÖNKORMÁNYZATA	
Tárgy: IPARI PARK SZERVÍZÚTJÁNAK ÚTÉPÍTÉSI TERVE	Tervszám FU-020/16 Dátum: 2016.09.23.
Rajz: HELYSZÍNRAJZ	Méretarány: M=1:1000
Tervező: Szathmáry Ferenc KÉ-T13-14406	Rajzszám: 2.